



Prospetto est

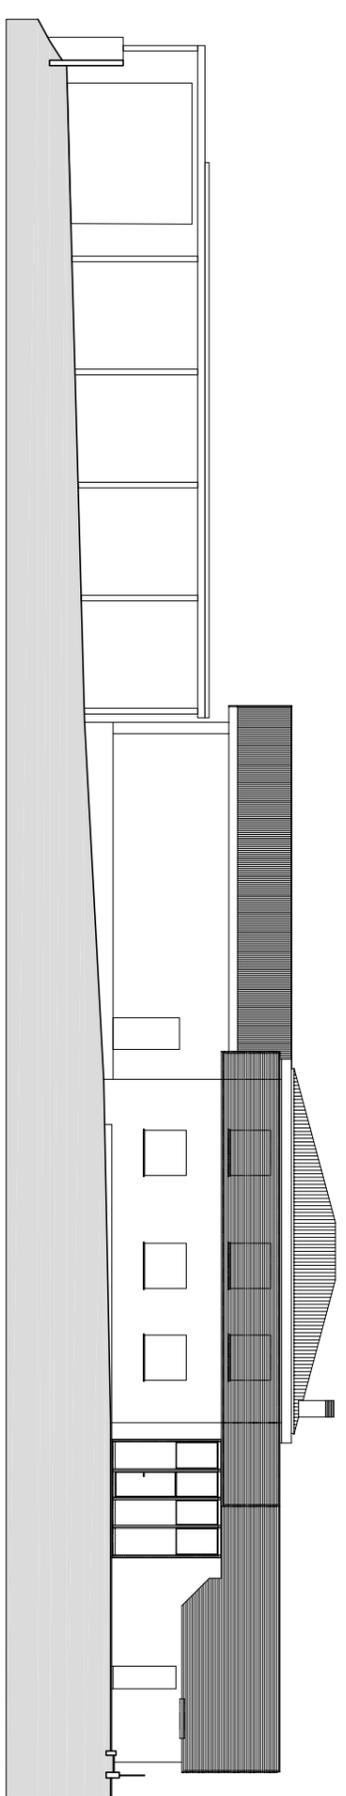

Prospetto sud

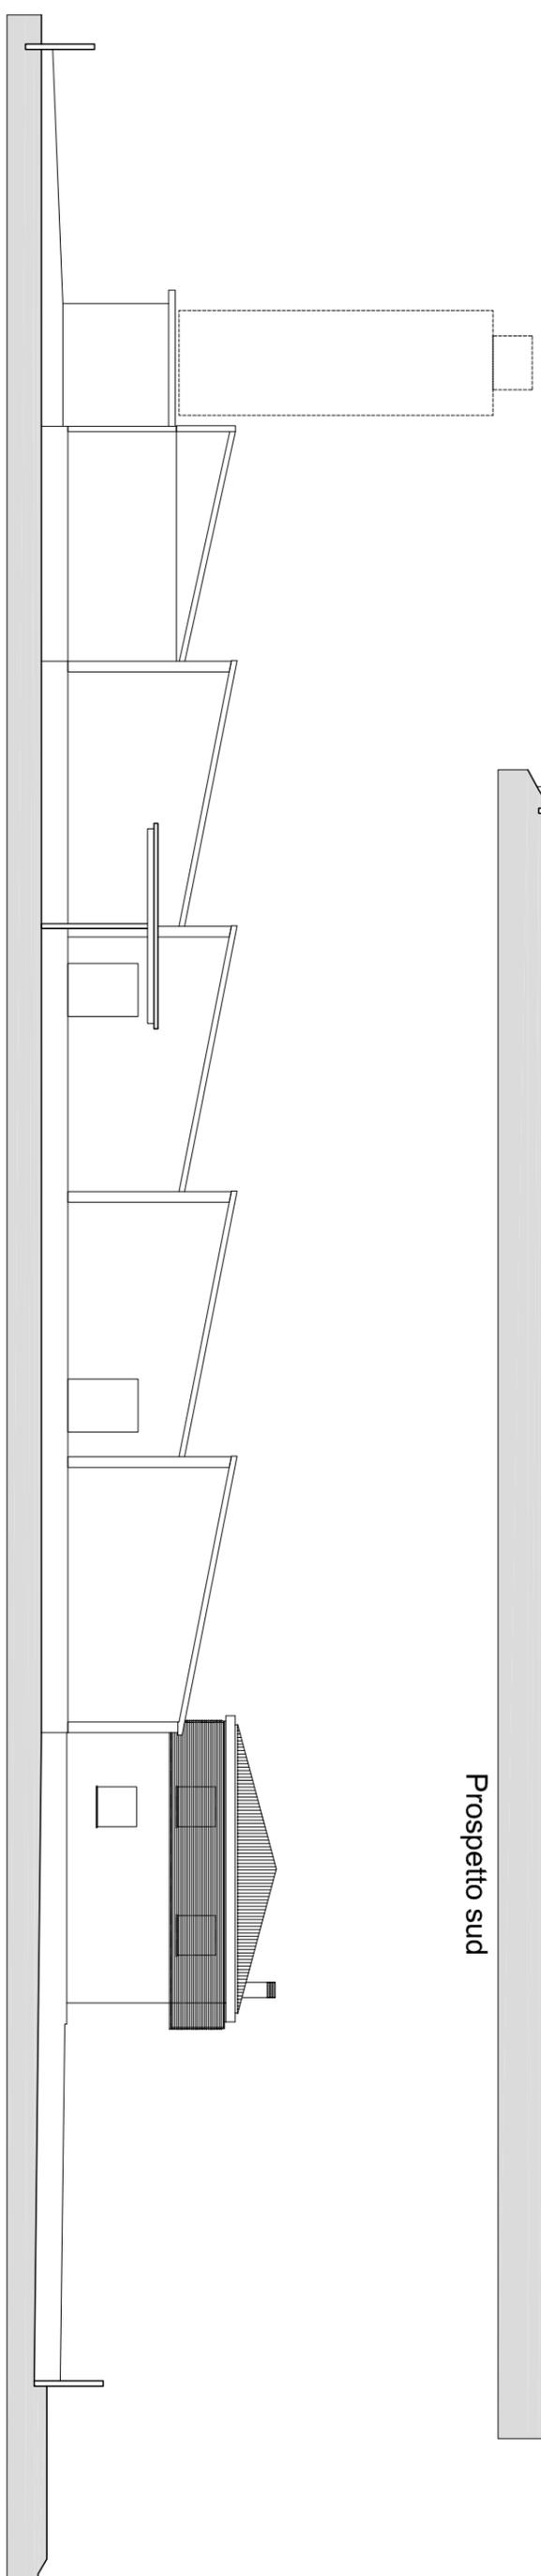

Prospetto ovest