

LEGENDA - STATO DI FATTO

- PERCORSI DI COLLEGAMENTO URBANO ACCESSIBILE
- PERCORSI DI COLLEGAMENTO URBANO MEDIAMENTE ACCESSIBILE
- PERCORSI DI COLLEGAMENTO URBANO TOTALMENTE INACCESSIBILE
- PERCORSI DI COLLEGAMENTO EDIFICI ACCESSIBILE
- PERCORSI DI COLLEGAMENTO EDIFICI MEDIAMENTE ACCESSIBILE
- PERCORSI DI COLLEGAMENTO EDIFICI TOTALMENTE INACCESSIBILE

LEGENDA - ELENCO EDIFICI DI PRIMARIO INTERESSE

- 1 SCUOLA PRIMARIA TITO MINNITI
- 2 SCUOLA DELL'INFANZIA MARIA AUSILIATRICE
- 3 ASILO NIDO MARGHERITA
- 4 MUNICIPIO
- 5 UFFICIO POSTALE
- 6 SEDE ALPINI REFRONTOLO
- 7 VILLA SPADA - CENTRO CULTURALE DOTT. NICOLO' SPADA
- 8 BARCHESSA DI VILLA SPADA
- 9 MOLINETTO DELLA CRODA
- 10 SALE PARROCCHIALI - CENTRO DI CULTURA RELIGIOSA
- 11 RISTORO SPADA
- 12 MAGAZZINO COMUNALE
- 13 MAGAZZINO AUTORIMESSA
- 14 IMPIANTI SPORTIVI COMUNALI
- 15 IMPIANTI SPORTIVI PARROCCHIALI
- 16 PALESTRA - SCUOLA PRIMARIA TITO MINNITI
- 17 FARMACIA
- 18 AMBULATORIO MEDICO - MUNICIPIO
- 19 ASSOCIAZIONE MUSICALE GIOVANI ACCORDI - SCUOLA PRIMARIA TITO MINNITI
- 20 SEDE PRO LOCO REFRONTOLO - MUNICIPIO
- 21 BANCA PREALPI SAN BIAGIO
- 22 CHIESA PARROCCHIALE - SANTA MARGHERITA VERGINE MARIA

SCALA GRAFICA 1:10.000
0,0 Km 0,5 Km 1,0 Km 1,5 Km

REDAZIONE del P.E.B.A.

PIANO DI ELIMINAZIONE DELLE BARRIERE ARCHITETTONICHE


COMMITTENTE: COMUNE DI REFRONTOLO (TV)
Responsabile del Servizio Lavori Pubblici: Arch. Daniela Bernaus
Responsabile del Procedimento: Geom. Enrica Soldera

PROGETTISTA: Arch. Massimo Piani

ELABORATO ANALISI DELLO STATO DI FATTO
Descrizione: PLANIMETRIA GENERALE
Ambito Edilizio / Ambito Urbano
data: scala: nome file:

Numero: **1.ASF.01** data: 02.04.2021 scala: 1:10.000 nome file: 1.ASF.01


REV.	DATA	DESCRIZIONE:	
00	17.10.2019	Definizione degli interventi	05.31.03.2021 Integrazione concordata
01	22.11.2019	Prima emissione	in sede di contraddittorio del 31/03/21
02	27.03.2020	Revisione con identificazione degli obiettivi	
03	05.06.2020	Seconda emissione	
04	17.03.2021	Deposito ai sensi del prot. 2266 del 17/03/21	

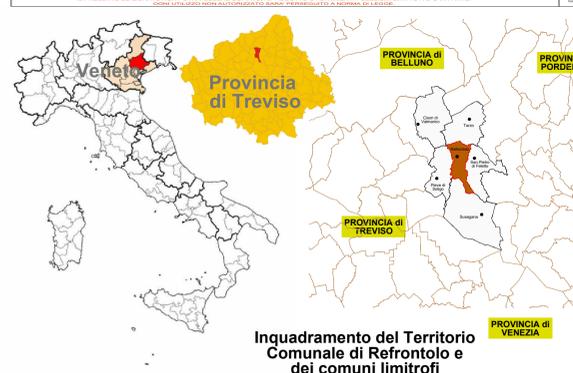

Inquadramento del Territorio Comunale di Refrontolo e dei comuni limitrofi


LEGENDA - COLLINE PROSECCO UNESCO

- TERRITORIO COMUNALE UNESCO CORE
- TERRITORIO COMUNALE UNESCO BUFFER
- TERRITORIO COMUNALE ESCLUSO DALL'UNESCO

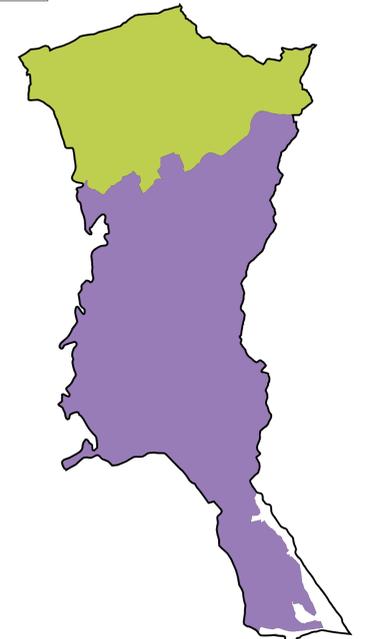

LEGENDA - STATO DI FATTO

- LIMITE CONFINE COMUNALE
- LIMITE CENTRO ABITATO
- N° SPAZIO URBANO ACCESSIBILE CON N° IDENTIFICATIVO
- N° SPAZIO URBANO MEDIAMENTE ACCESSIBILE CON N° IDENTIFICATIVO
- N° SPAZIO URBANO TOTALMENTE INACCESSIBILE CON N° IDENTIFICATIVO
- N° EDIFICIO O STRUTTURA COMUNALE ACCESSIBILE CON N° IDENTIFICATIVO
- N° EDIFICIO O STRUTTURA COMUNALE MEDIAMENTE ACCESSIBILE CON N° IDENTIFICATIVO
- N° EDIFICIO O STRUTTURA COMUNALE TOTALMENTE INACCESSIBILE CON N° IDENTIFICATIVO
- N° EDIFICIO SIGNIFICATIVO ACCESSIBILE CON N° IDENTIFICATIVO (su indicazione da parte della proprietà)
- N° EDIFICIO SIGNIFICATIVO MEDIAMENTE ACCESSIBILE CON N° IDENTIFICATIVO (su indicazione da parte della proprietà)
- N° EDIFICIO SIGNIFICATIVO TOTALMENTE INACCESSIBILE CON N° IDENTIFICATIVO (su indicazione da parte della proprietà)
- P_n PRESENZA PARCHEGGIO RISERVATO
n = NUMERO POSTI

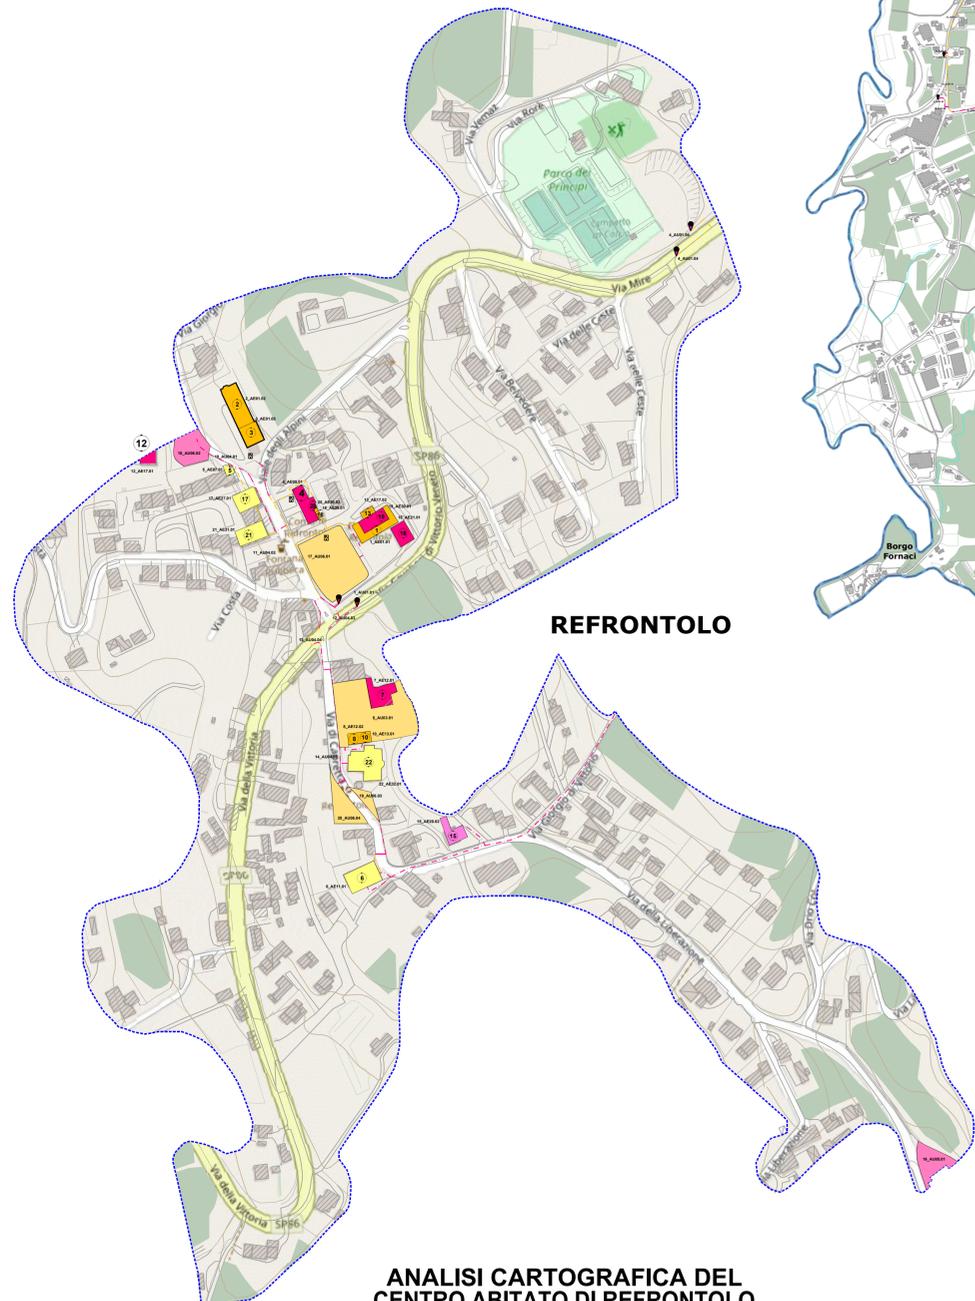

ANALISI CARTOGRAFICA DEL CENTRO ABITATO DI REFRONTOLO


SCALA 1:2.500

SCALA GRAFICA 1:2.500
0,0 m 50 m 100 m 200 m 300 m 400 m 0,5 Km



ANALISI CARTOGRAFICA DEL TERRITORIO DEL COMUNE DI REFRONTOLO E LOCALITA'

SCALA 1:10000

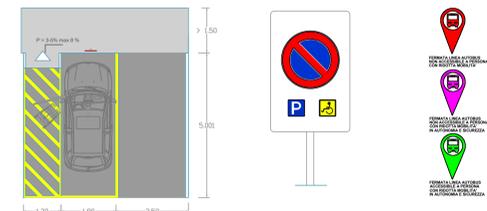

STALLO PARCHEGGIO E SEGNALETICA CONFORME