




Comune di Refrontolo - prot. n. 0000847 del 02-02-2021 - arrivo

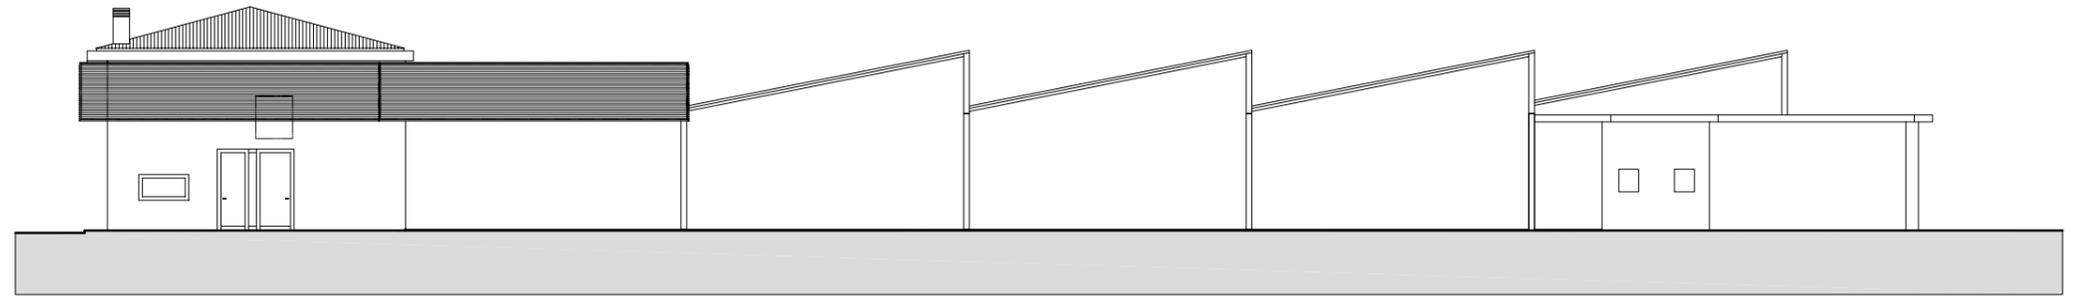



Prospetto est

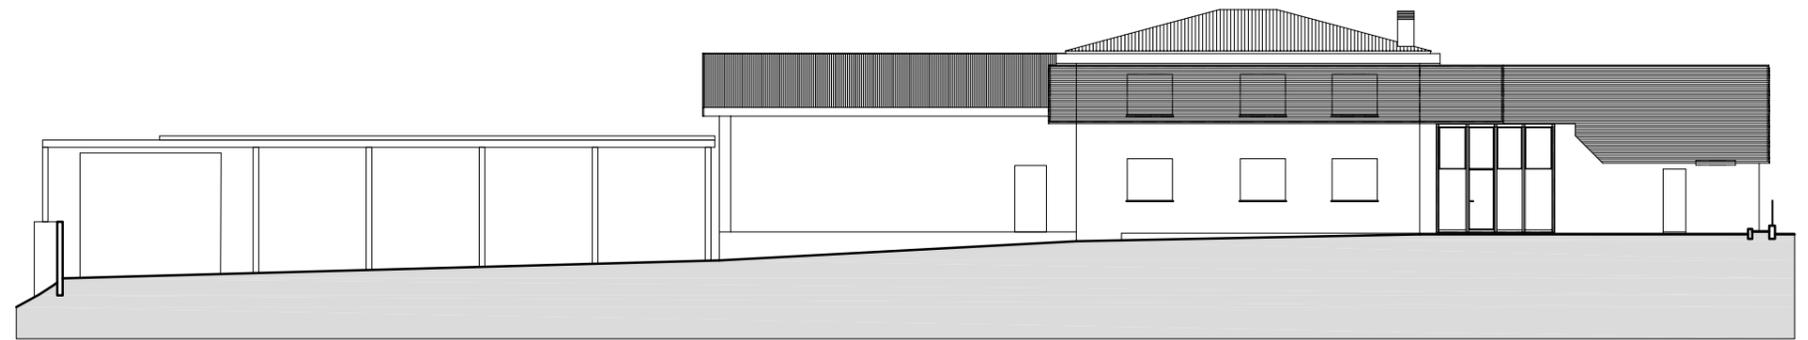


Prospetto sud

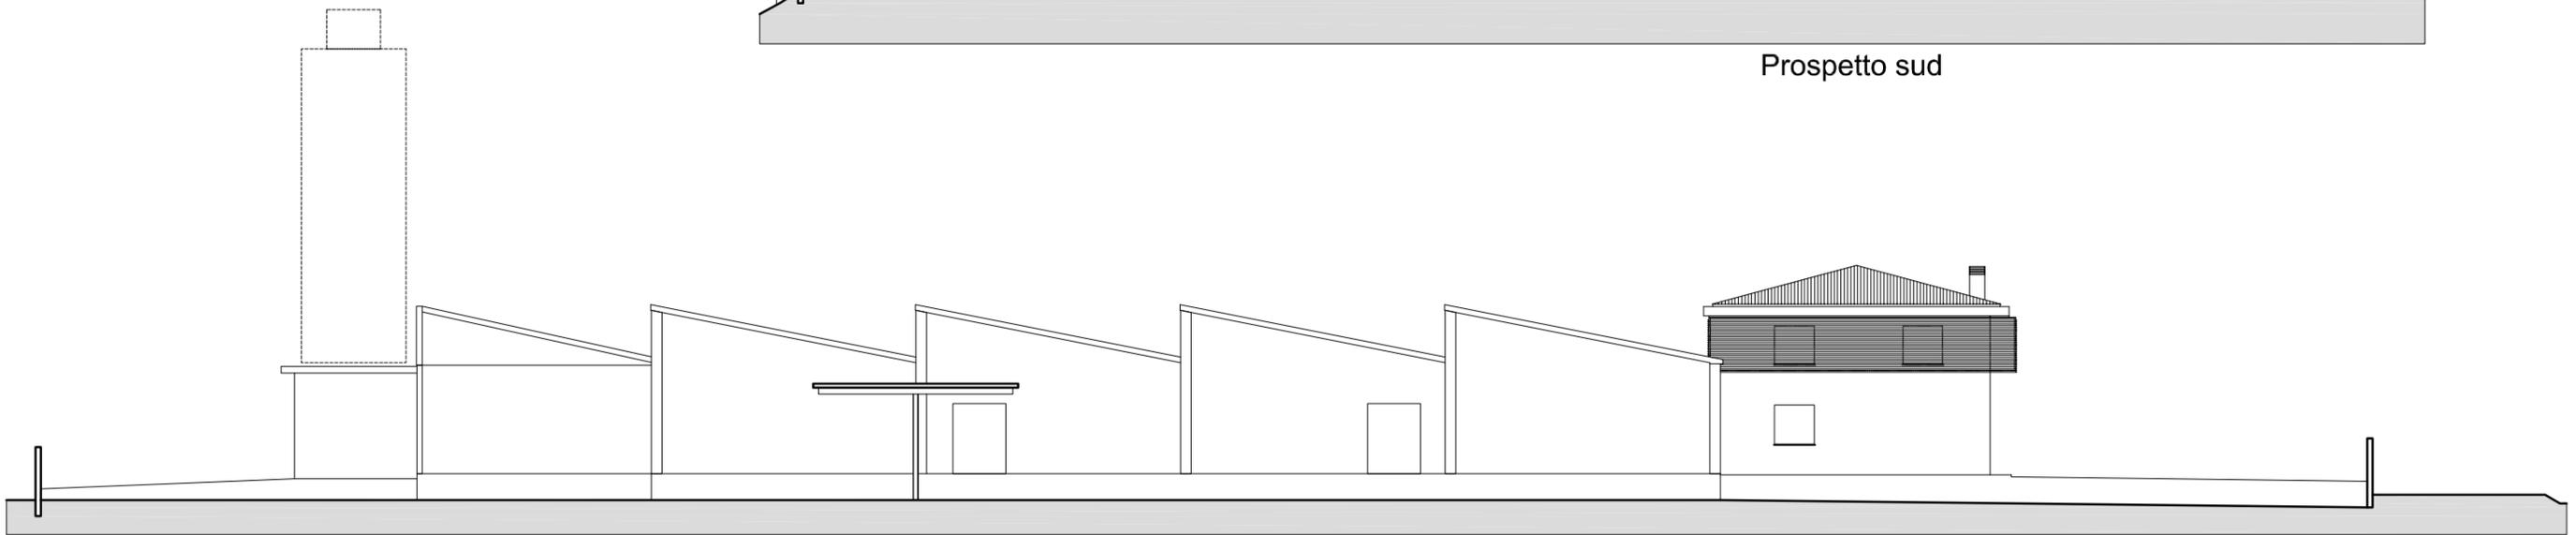


Prospetto ovest

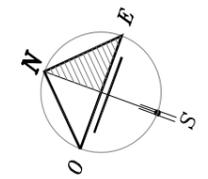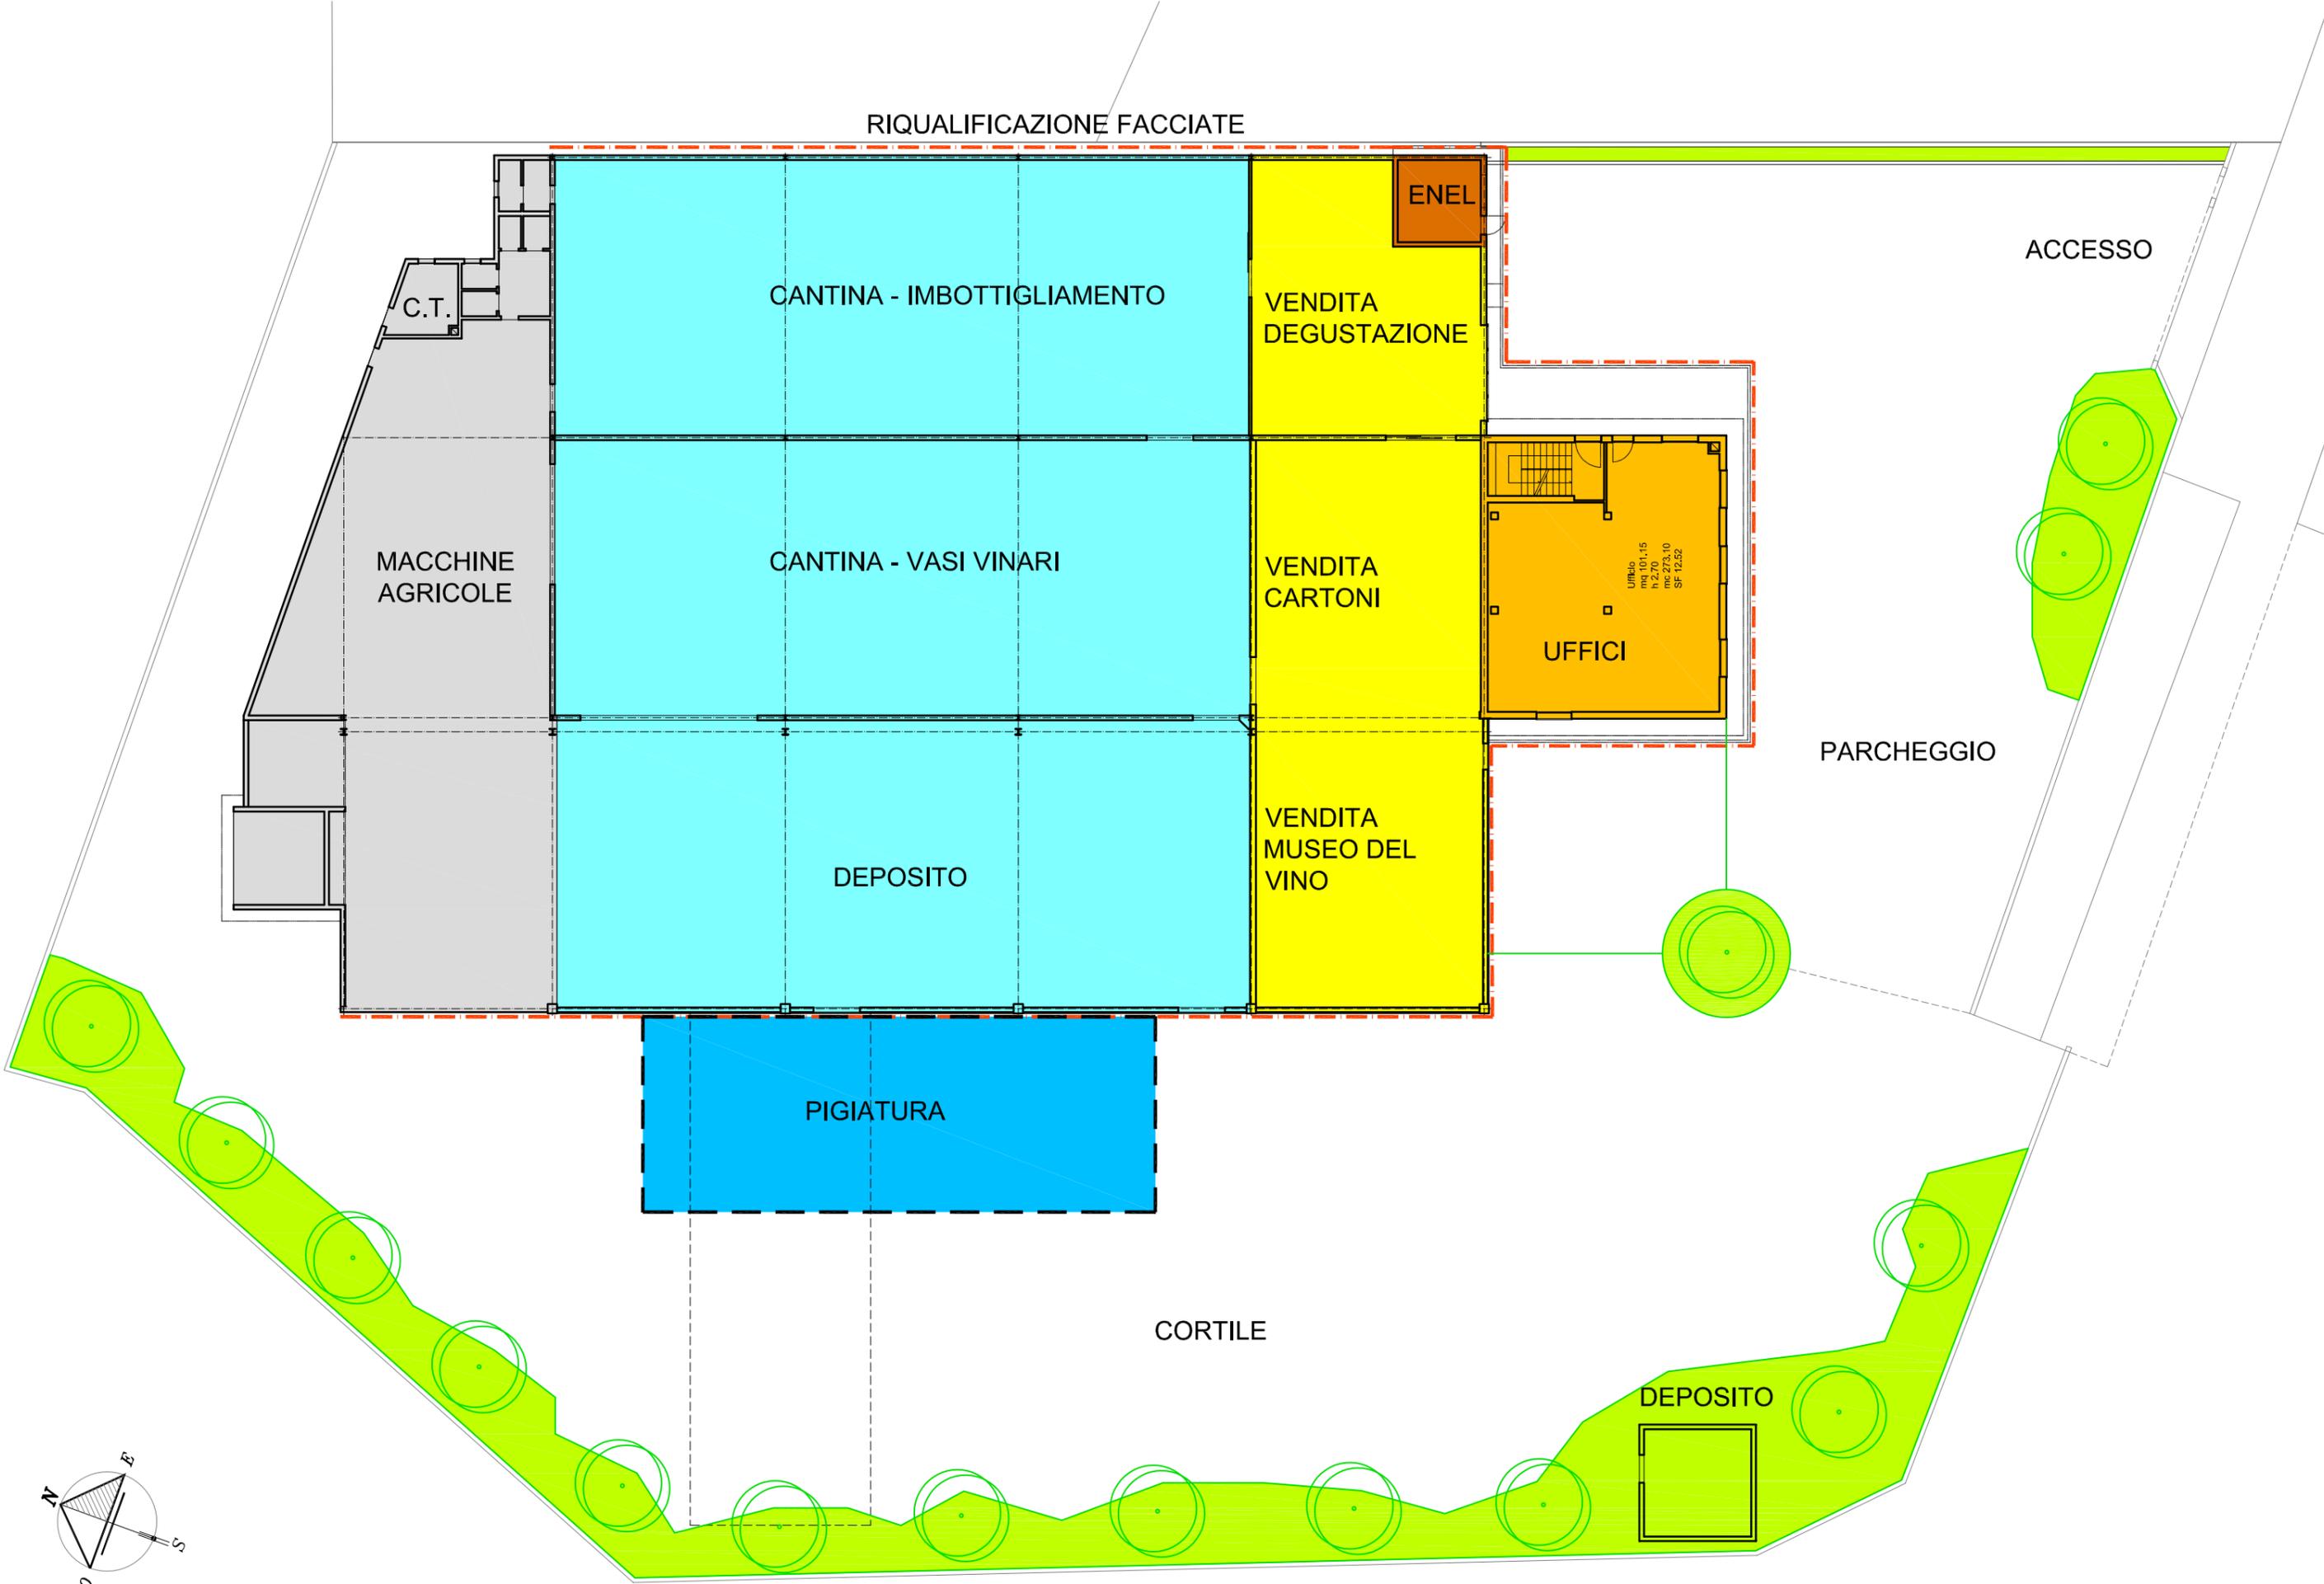


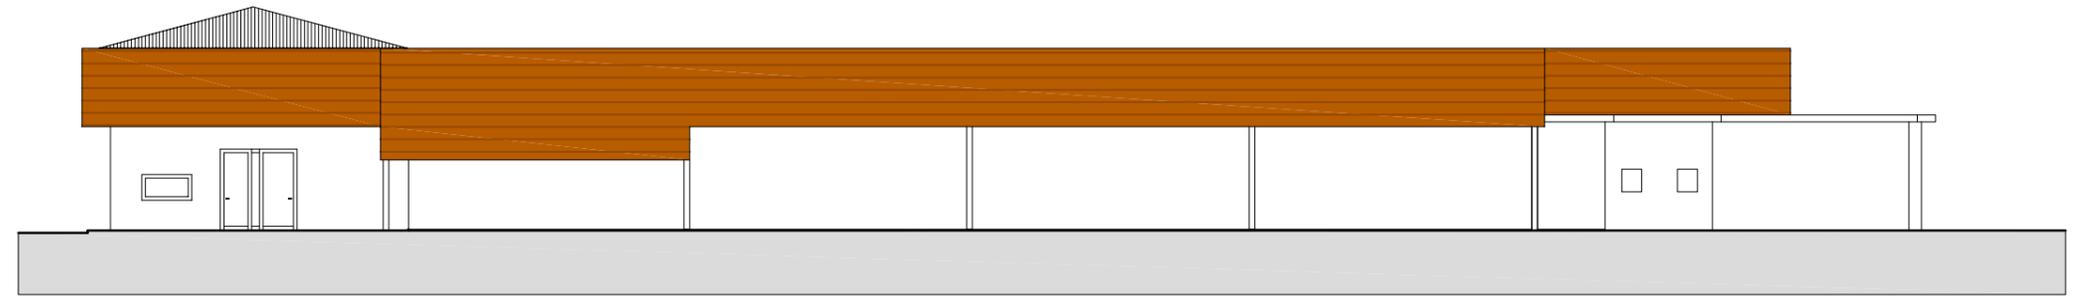

Prospetto est

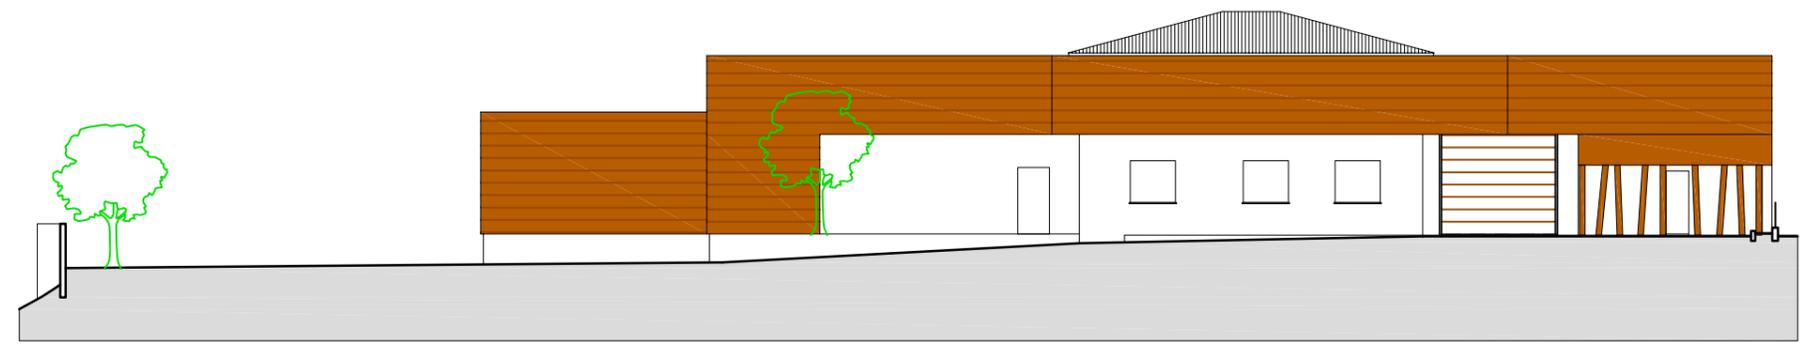

Prospetto sud

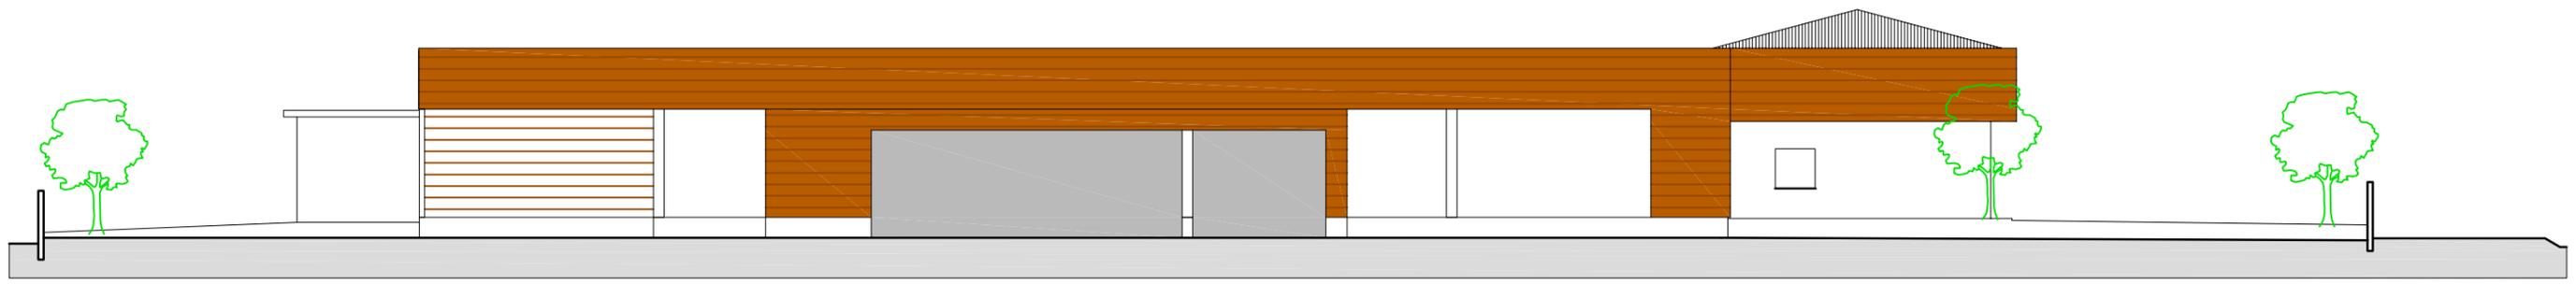

Prospetto ovest